


PIANTA LOCALE TECNICO - P.TERRA - SCALA 1:50

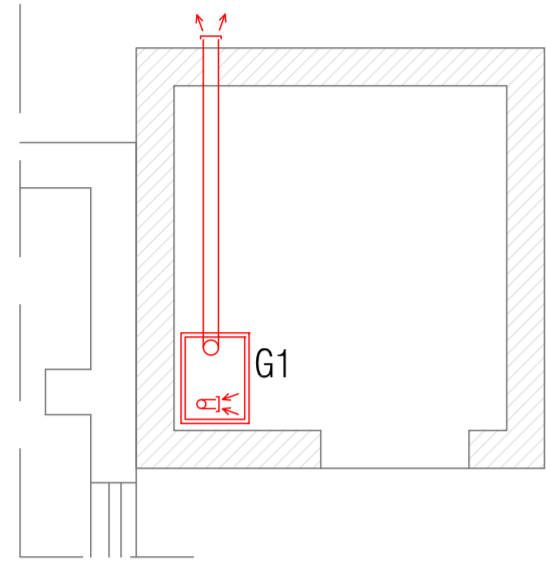

RIQUALIFICAZIONE ENERGETICA CENTRALE TERMICA		TIPOLOGIA INTERVENTO
DATI CARATTERISTICI	GENERATORE "G1" INSTALLAZIONE DI CALDAIA A CONDENSAZIONE, MURALE, ALIMENTATA A GAS METANO	
	APPLICABILITA' ED INTERAZIONE CON IL SISTEMA IMPIANTISTICO ESISTENTE GRADO DI DIFFICOLTA': ALTA <input type="checkbox"/> MEDIA <input checked="" type="checkbox"/> BASSA <input type="checkbox"/>	
POTENZA TERMICA UTILE 80/60°C (MIN/MAX)	1,6 / 32,5 kW	
RENDIMENTO NOMINALE 80/60°C (al 100% Pn)	98,48 %	
TIPOLOGIA COMBUSTIBILE	METANO	
EFFETTO SU COMFORT AMBIENTALE	<input checked="" type="checkbox"/> Miglioramento comfort termico	<input type="checkbox"/> Miglioramento comfort acustico
	<input type="checkbox"/> Miglioramento comfort visivo	<input checked="" type="checkbox"/> Miglioramento qualità aria

LEGENDA SIMBOLI GRAFICI			
Codice	Descrizione	Codice	Descrizione
	Contaltri		Filtro acqua
	Valvola di sicurezza, qualificata INAIL (ex ISPESL)		Dispositivo automatico di sfogo aria
	Vaso di espansione a membrana		Collettore orizzontale (pavimento radiante)
	Valvola di ritengo		Filtro gas
	Valvola di intercettazione		Valvola di intercettazione combustibile
	Elettrovalvola di intercettazione a due vie		Pressostato di sicurezza a riarmo manuale
	Elettrovalvola di miscelazione a tre vie		Pressostato di minima a riarmo manuale
	Elettrocircolatore a rotore bagnato		Termostato ad immersione/contatto
	Carico automatico impianto		Termometro scala 0-0120 °C, conforme a INAIL
	Disconnettore idraulico		Manometro
	Pozzetto di controllo INAIL (ex ISPESL)		Manometro con riccio ammortizzatore

STATO DI PROGETTO


CALDAIA G1
- portata termica (min/max): 1,7 / 33,0 kW
- potenza utile (min/max): 1,6 / 32,5 kW

TUBAZIONI

Apparecchiature nuove
Apparecchiature esistenti

SI PREVEDE L'INSTALLAZIONE DI SISTEMA DI TELECONTROLLO: Tav. 2.6_CLI_000.b_SDP
SI PREVEDE L'INSTALLAZIONE DI DOSATORE DI POLIFOSFATI: Tav. 2.6_CLI_000.c_SDP
SI PREVEDE L'ADEGUAMENTO DELL'IMPIANTO ELETTRICO

STATO DI PROGETTO - SCHEMA IMPIANTO

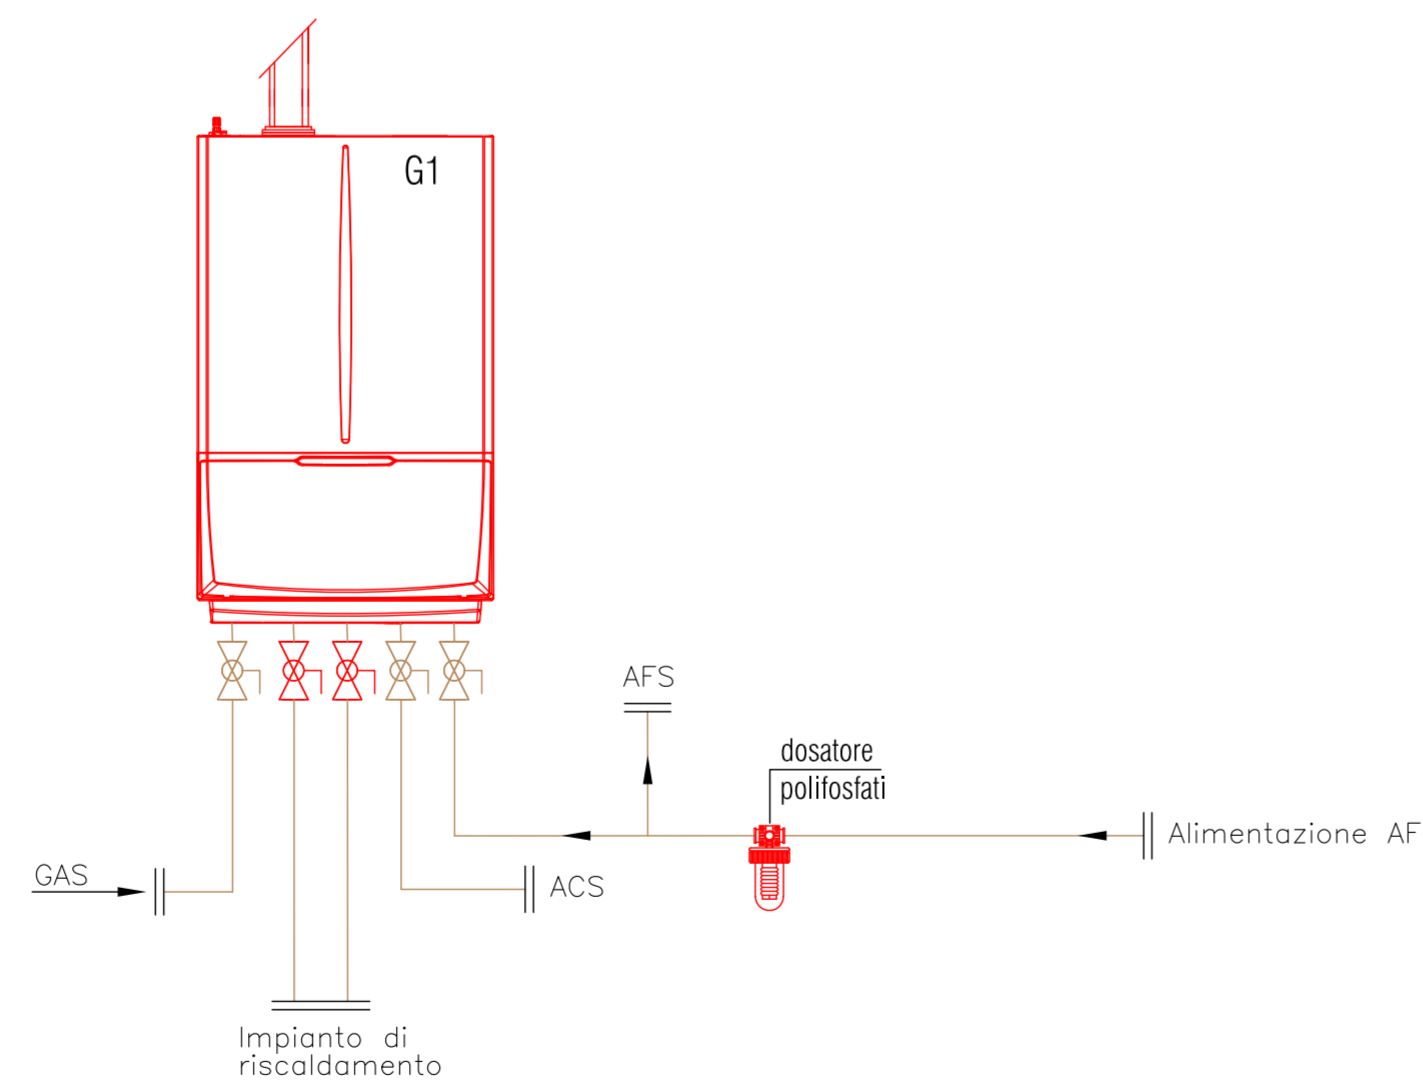

PROPOSTA DI PARTENARIATO PUBBLICO PRIVATO
Ai sensi dell'articolo 183 comma 15 D.lgs 50/2016 afferente al servizio energia termica ed elettrica e all'efficiamento energetico degli edifici del Comune di Castel San Giovanni - REV MAGGIO 2021

SEZIONE	2 - PROGETTO DI FATTIBILITA' TECNICA ED ECONOMICA
DOCUMENTO	2.6 - Elaborati grafici
EDIFICIO/IMP.	Pinetto Soressi 2/ CLIMATIZZAZIONE INVERNALE - STATO DI PROGETTO
NOME FILE	2.6_CLI_007_SDP.dwg

CODICE 2.6_CLI_007_SDP.dwg

SCALA

Proponente	Progettista