



PN2- PROSPETTO SUD - scala 1:400

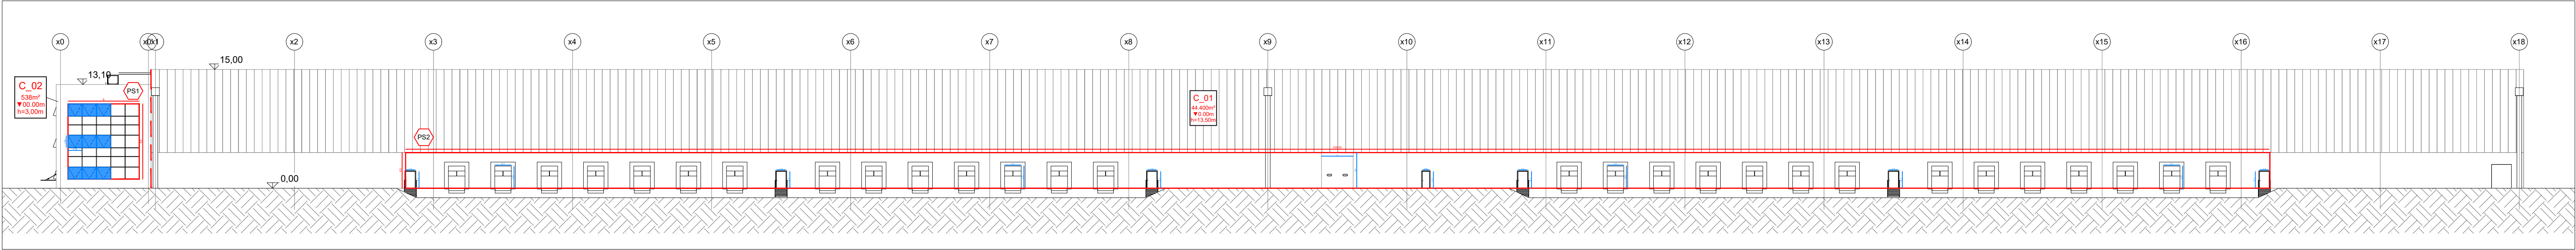

PLANIMETRIA GENERALE - scala 1:4000

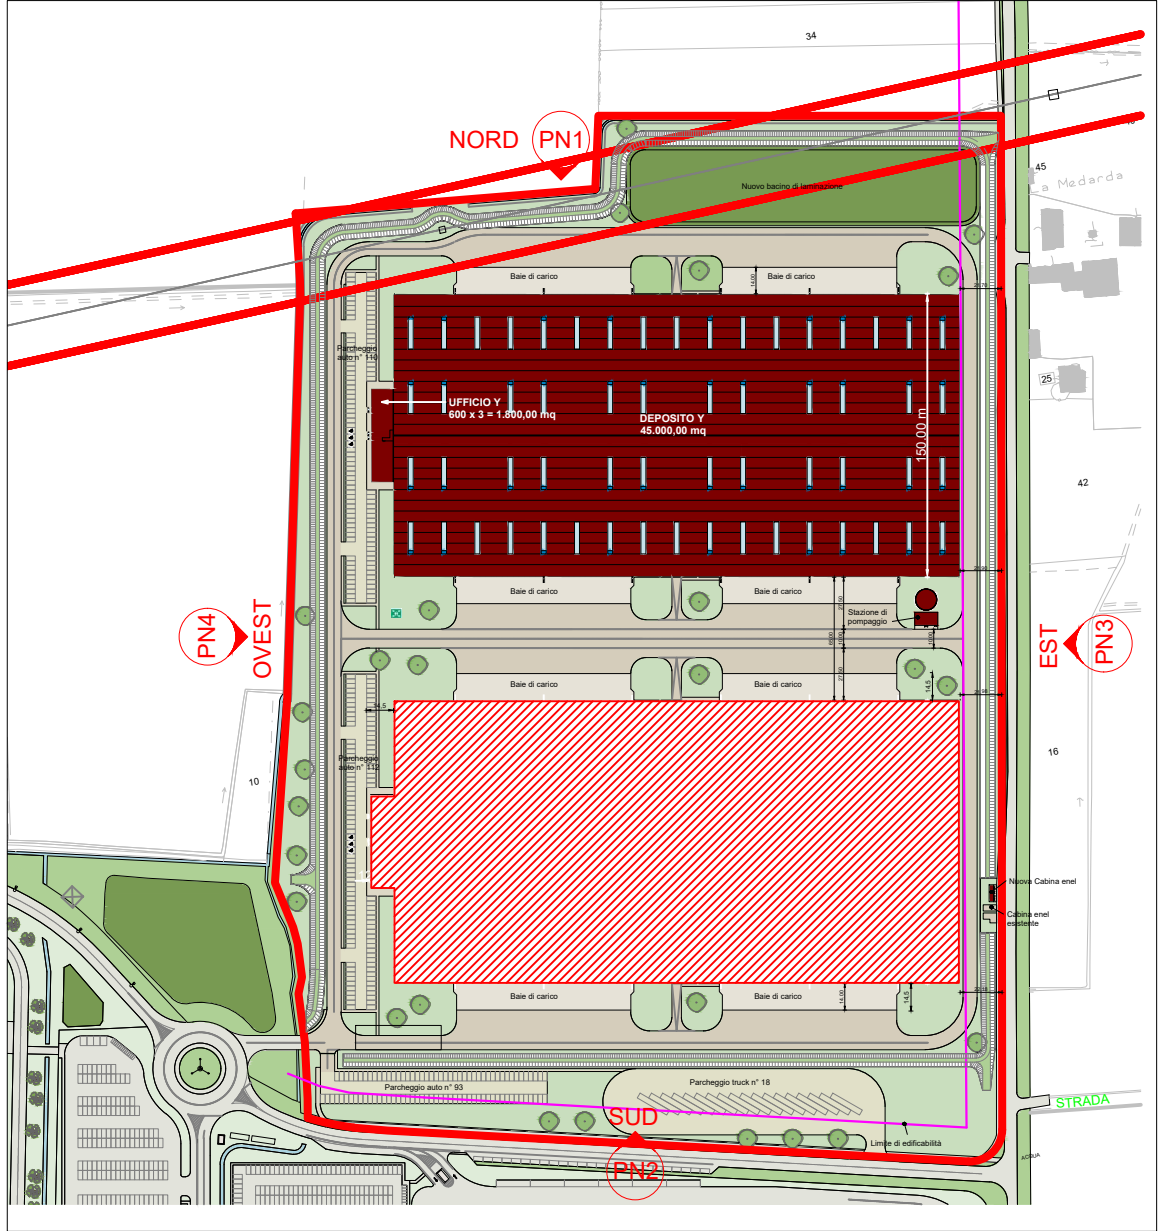

LEGENDA	
	PIASTRE RADIANTI
	FINESTRE APRIBILI
	LUOGO SICURO

COMUNE	CASTEL SAN GIOVANNI	PROVINCIA	PIACENZA
PARCO LOGISTICO A NORD AUTOSTRADA A 21 RIQUALIFICAZIONE DELL'AREA "EX PORCILAIA CHIODAROLI" PER REALIZZAZIONE INSEDIAMENTO LOGISTICO C2U CLOSE2YOU S.r.l.			
COMANDO VIGILI DEL FUOCO DI PIACENZA Valutazione di Progetto Pratica n° _____			
RICHIESTA DI PERMESSO DI COSTRUIRE PIASTRE RADIANTI - DEPOSITO Y			
COMMITTENTE	VALTIDONE S.p.A. Strada 3, Palazzo B3 20090, Assago (MI) Web www.gruppo fbh.it Legale Rapp. Dott. Elia Bertola		
UTILIZZATORE	C2U CLOSE2YOU S.r.l. Strada 1, Palazzo E1 Web www.c2u.it Legale Rapp. Sig. Aurelio Zilio		
PROGETTISTI	Studio Associato Arch. ODDI Corso Matteotti n. 66 Castel San Giovanni (PC) Web www.studiooddi.it Tel. +39 0523 881310 Fax +39 0523 881965 E mail info@studiooddi.it Progettisti Dott. Giuseppe ODDI - Dott. Nicola ODDI		
SCALA:	1:400-1:4000	ELABORATO n°	VVF06
CODICE LAVORO		CODICE DISEGNO	
DATA	29-12-2020	REVISIONE	
NOME FILE			