


DISTRIBUZIONE ILLUMINAZIONE  
PIANO TERRA (Scala 1:100)  
STATO DI FATTO

LEGENDA SIMBOLI	
	PLAFONIERA 4x18W 60x60 AD INCASSO NEL CONTROSOFFITTO
	PLAFONIERA CON TUBI FLUORESCENTI 1x58W INSTALLATA AD INCASSO NEL CONTROSOFFITTO
	PLAFONIERA CON TUBI FLUORESCENTI 1x18W INSTALLATA AD INCASSO NEL CONTROSOFFITTO
	APPARECCHIO ILLUMINANTE INSTALLATO A SOFFITTO 60W
	PLAFONIERA STAGNA CON TUBI FLUORESCENTI 2x36W INSTALLATA A SOFFITTO
	APPARECCHIO ILLUMINANTE INSTALLATO A PARETE 60W
	APPARECCHIO ILLUMINANTE INSTALLATO A PARETE 23W
	PLAFONIERA STAGNA CON TUBI FLUORESCENTI 2x36W INSTALLATA A PARETE
	PLAFONIERA STAGNA CON TUBI FLUORESCENTI 2x18W INSTALLATA A PARETE
	APPARECCHIO ILLUMINANTE INSTALLATO A PARETE 100W

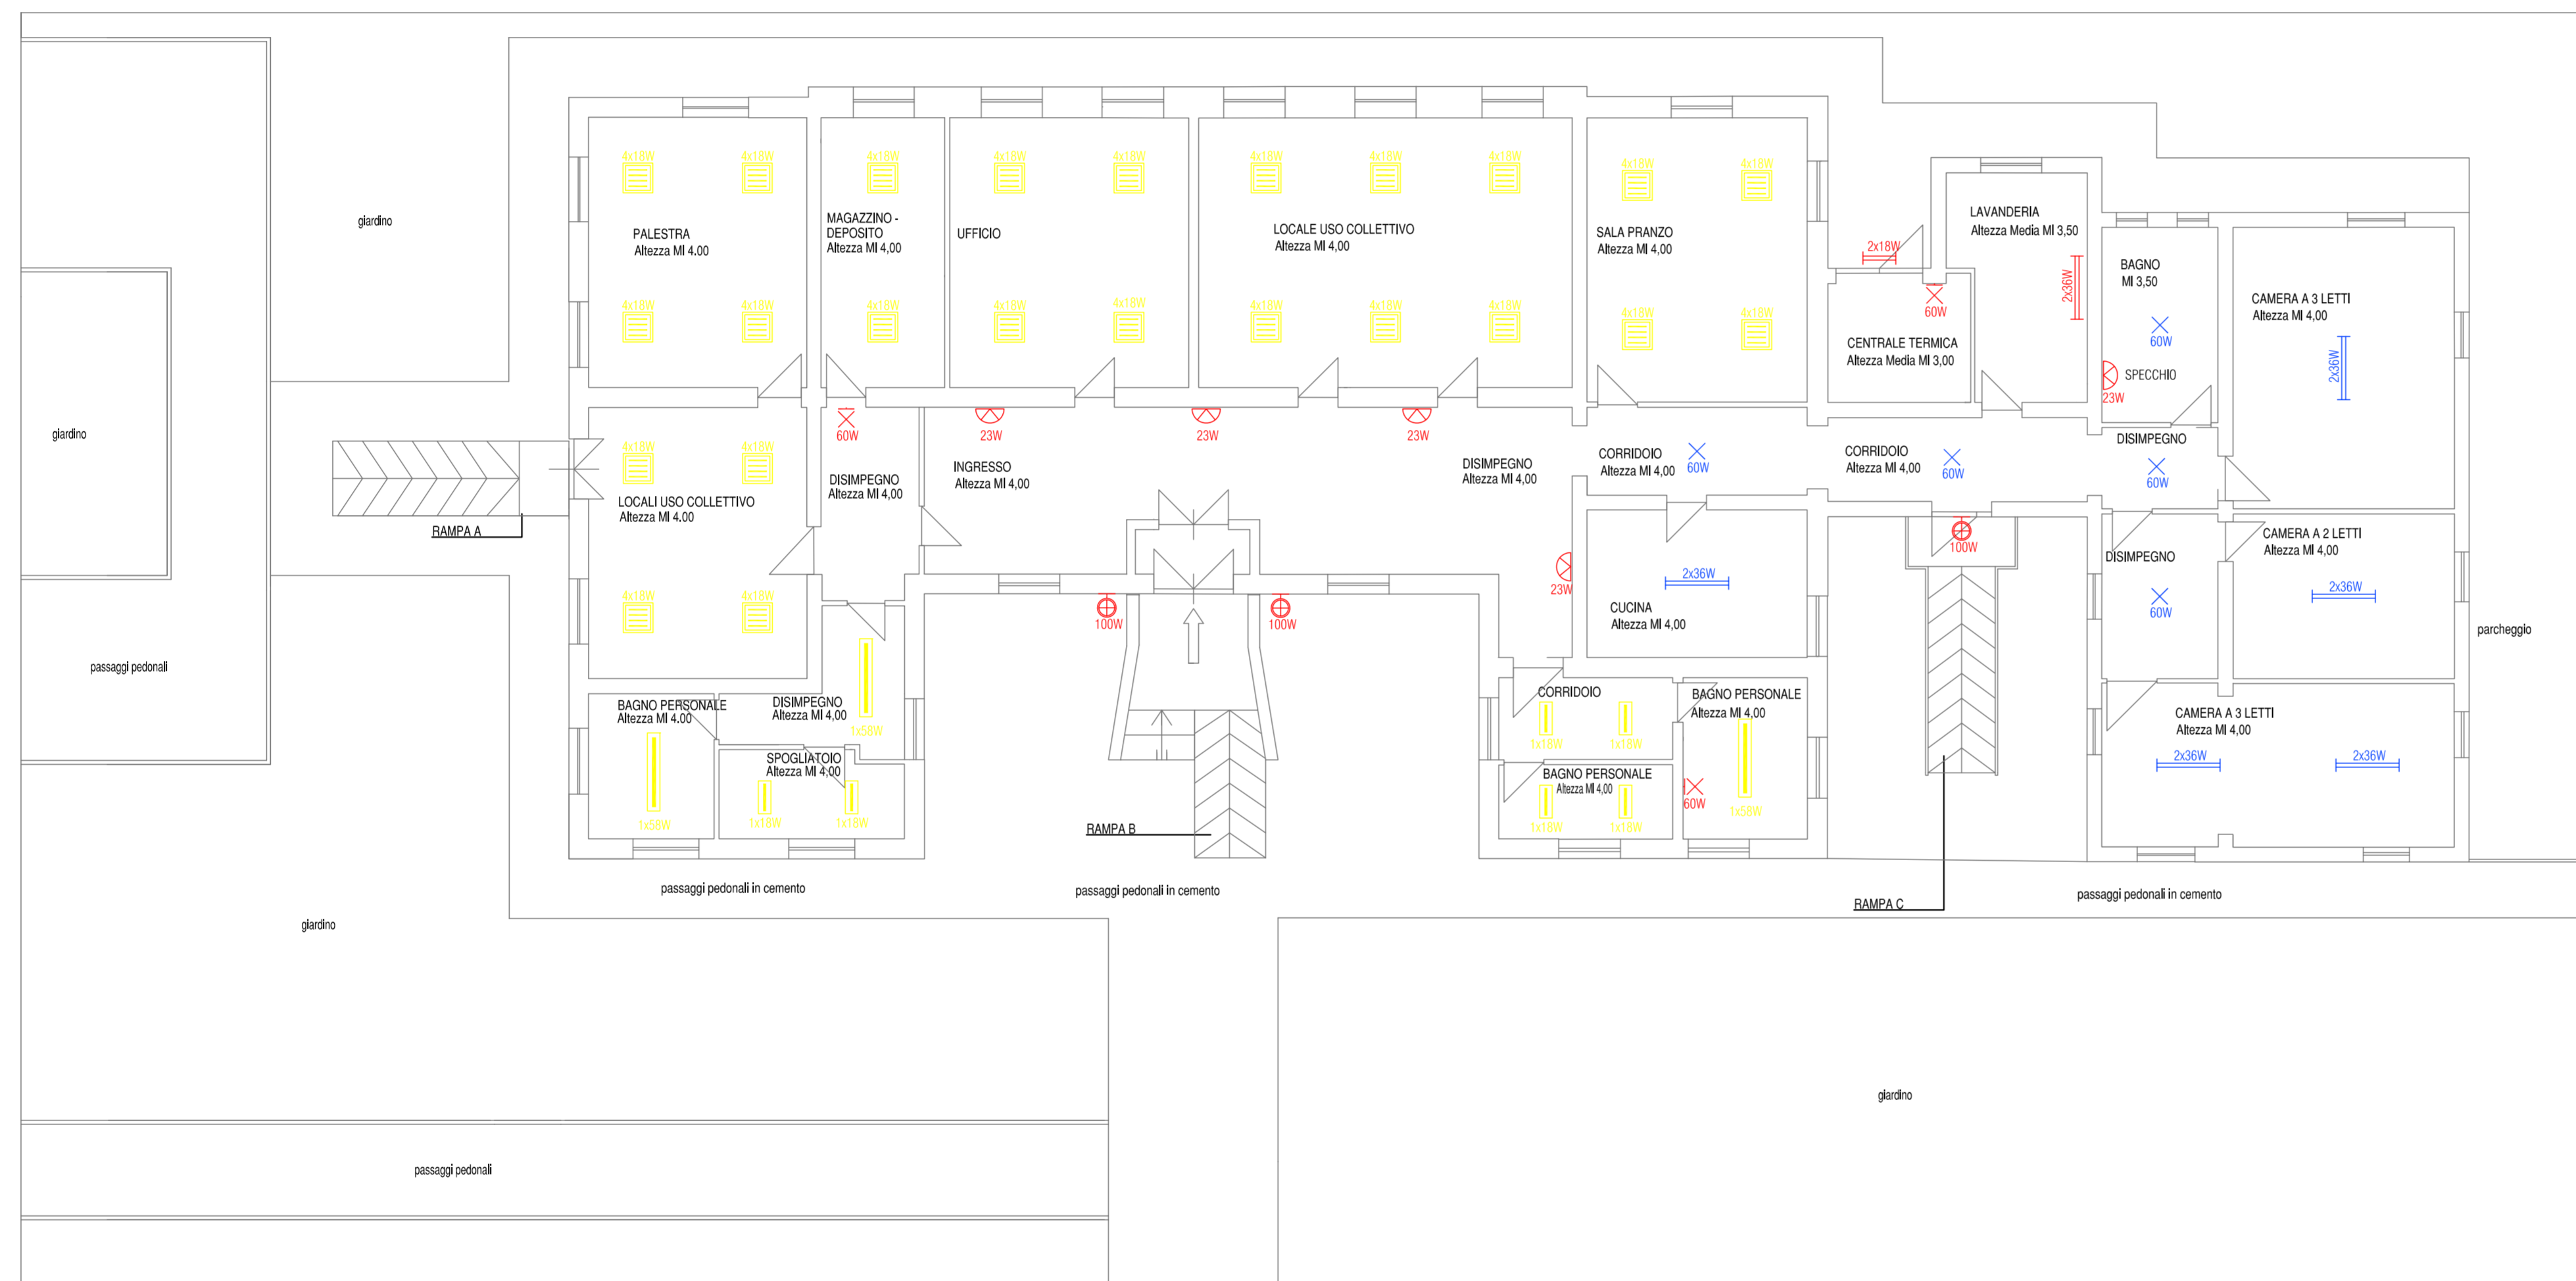

VIALE AMENDOLA



**PROPOSTA DI PARTENARIATO PUBBLICO PRIVATO**  
 Ai sensi dell'articolo 183 comma 15 D.lgs 50/2016 afferente al servizio  
 energia termica ed elettrica e all'efficiamento energetico degli edifici del  
 Comune di Castel San Giovanni - REV MAGGIO 2021

**SEZIONE** 2 - PROGETTO DI FATTIBILITA' TECNICA ED ECONOMICA  
**DOCUMENTO** 2.6 - Elaborati grafici  
**EDIFICIO/IMP.** CSR / ILLUMINAZIONE - STATO DI FATTO  
**NOME FILE** 2.6\_ELE\_003\_SdF.dwg

**CODICE** 2.6\_ELE\_003\_SdF.dwg **SCALA** 1:100

Proponente	Progettista