


DISTRIBUZIONE ILLUMINAZIONE
PIANO TERRA (Scala 1:100)
STATO DI PROGETTO

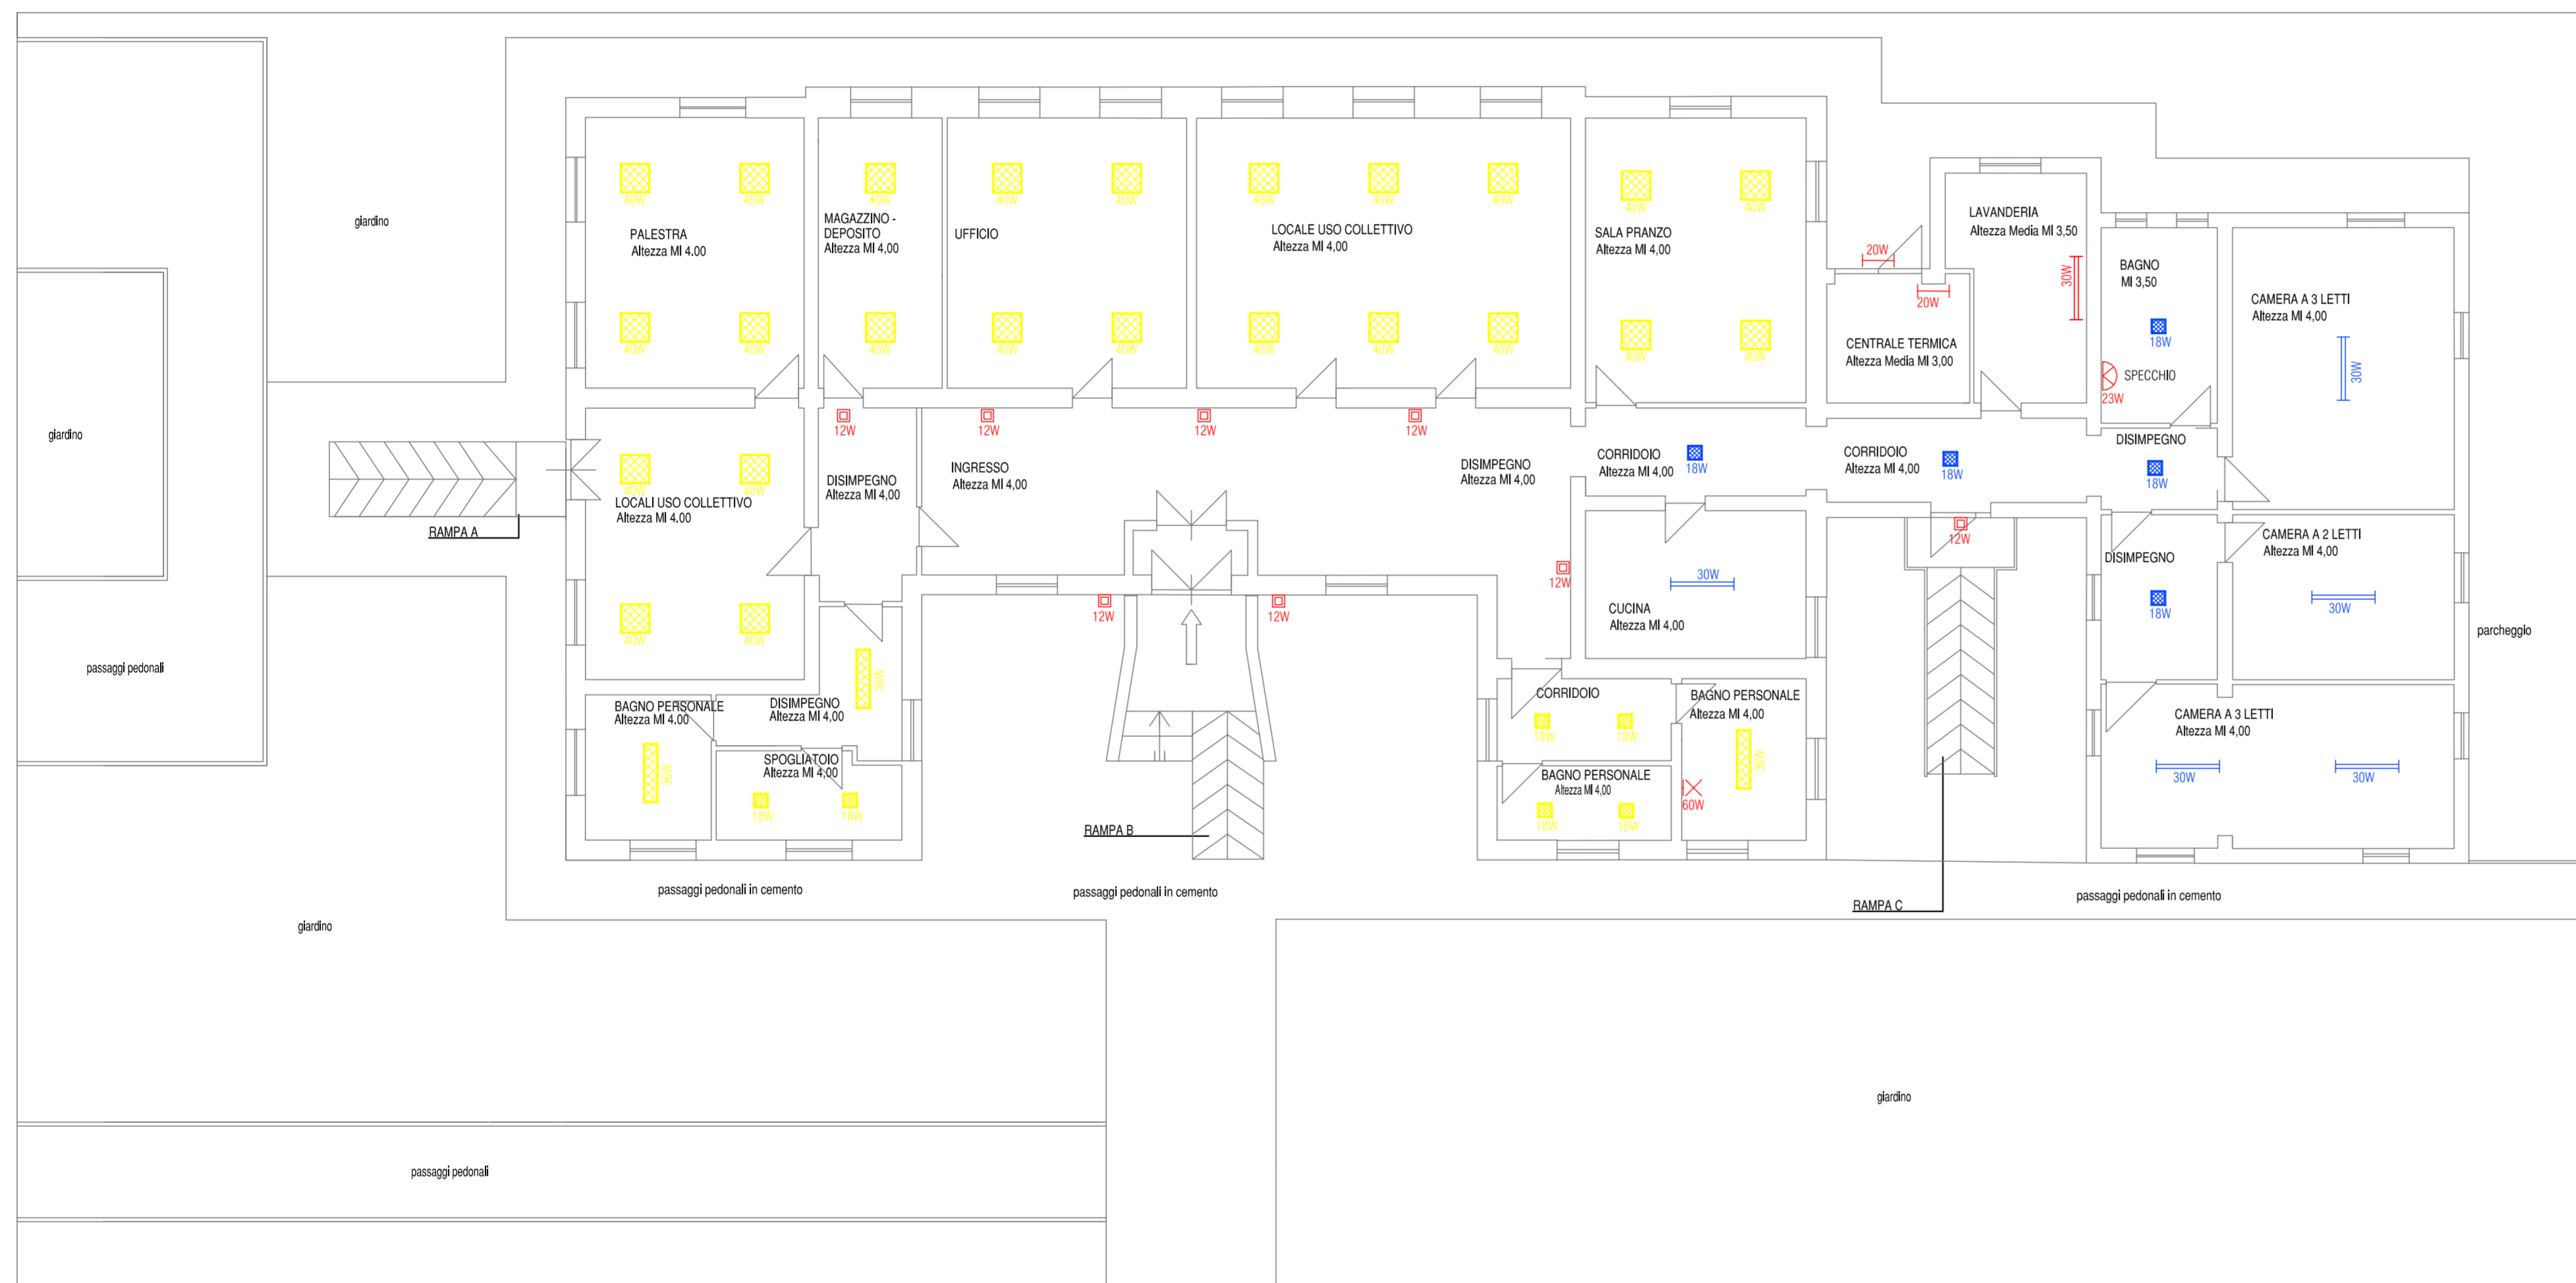

VIALE AMENDOLA

LEGENDA SIMBOLI

	PLAFONIERA LED 20W 4000K INSTALLAZIONE A PARETE		APPARECCHIO ILLUMINANTE LED 18W 4000K INSTALLAZIONE A SOFFITTO
	PLAFONIERA LED 40W 4000K AD INCASSO NEL CONTROSOFFITTO		PLAFONIERA LED 36W 4000K da valutare dim. incasso
	APPARECCHIO ILLUMINANTE 12W 4000K INSTALLAZIONE A PRETE O SOFFITTO		PLAFONIERA LED 30W 4000K INSTALLAZIONE A PARETE O SOFFITTO



PROPOSTA DI PARTENARIATO PUBBLICO PRIVATO
Ai sensi dell'articolo 183 comma 15 D.Lgs 50/2016 afferente al servizio energia termica ed elettrica e all'efficiamento energetico degli edifici del Comune di Castel San Giovanni - REV MAGGIO 2021

SEZIONE	2 - PROGETTO DI FATTIBILITA' TECNICA ED ECONOMICA
DOCUMENTO	2.6 - Elaborati grafici
EDIFICIO/IMP.	CSR / ILLUMINAZIONE - STATO DI PROGETTO
NOME FILE	2.6_ELE_003_SdP.dwg

CODICE	2.6_ELE_003_SdP.dwg	SCALA	1:100
---------------	---------------------	--------------	-------

Proponente	Progettista
SIRAM	

Il presente disegno e' di nostra proprieta' ed e' posto in protezione della legge sulla proprieta' intellettuale, ne e' quindi vietata per qualsiasi motivo la riproduzione e consegna a terzi.