


DISTRIBUZIONE ILLUMINAZIONE
PIANO TERRA (Scala 1:100)
STATO DI PROGETTO

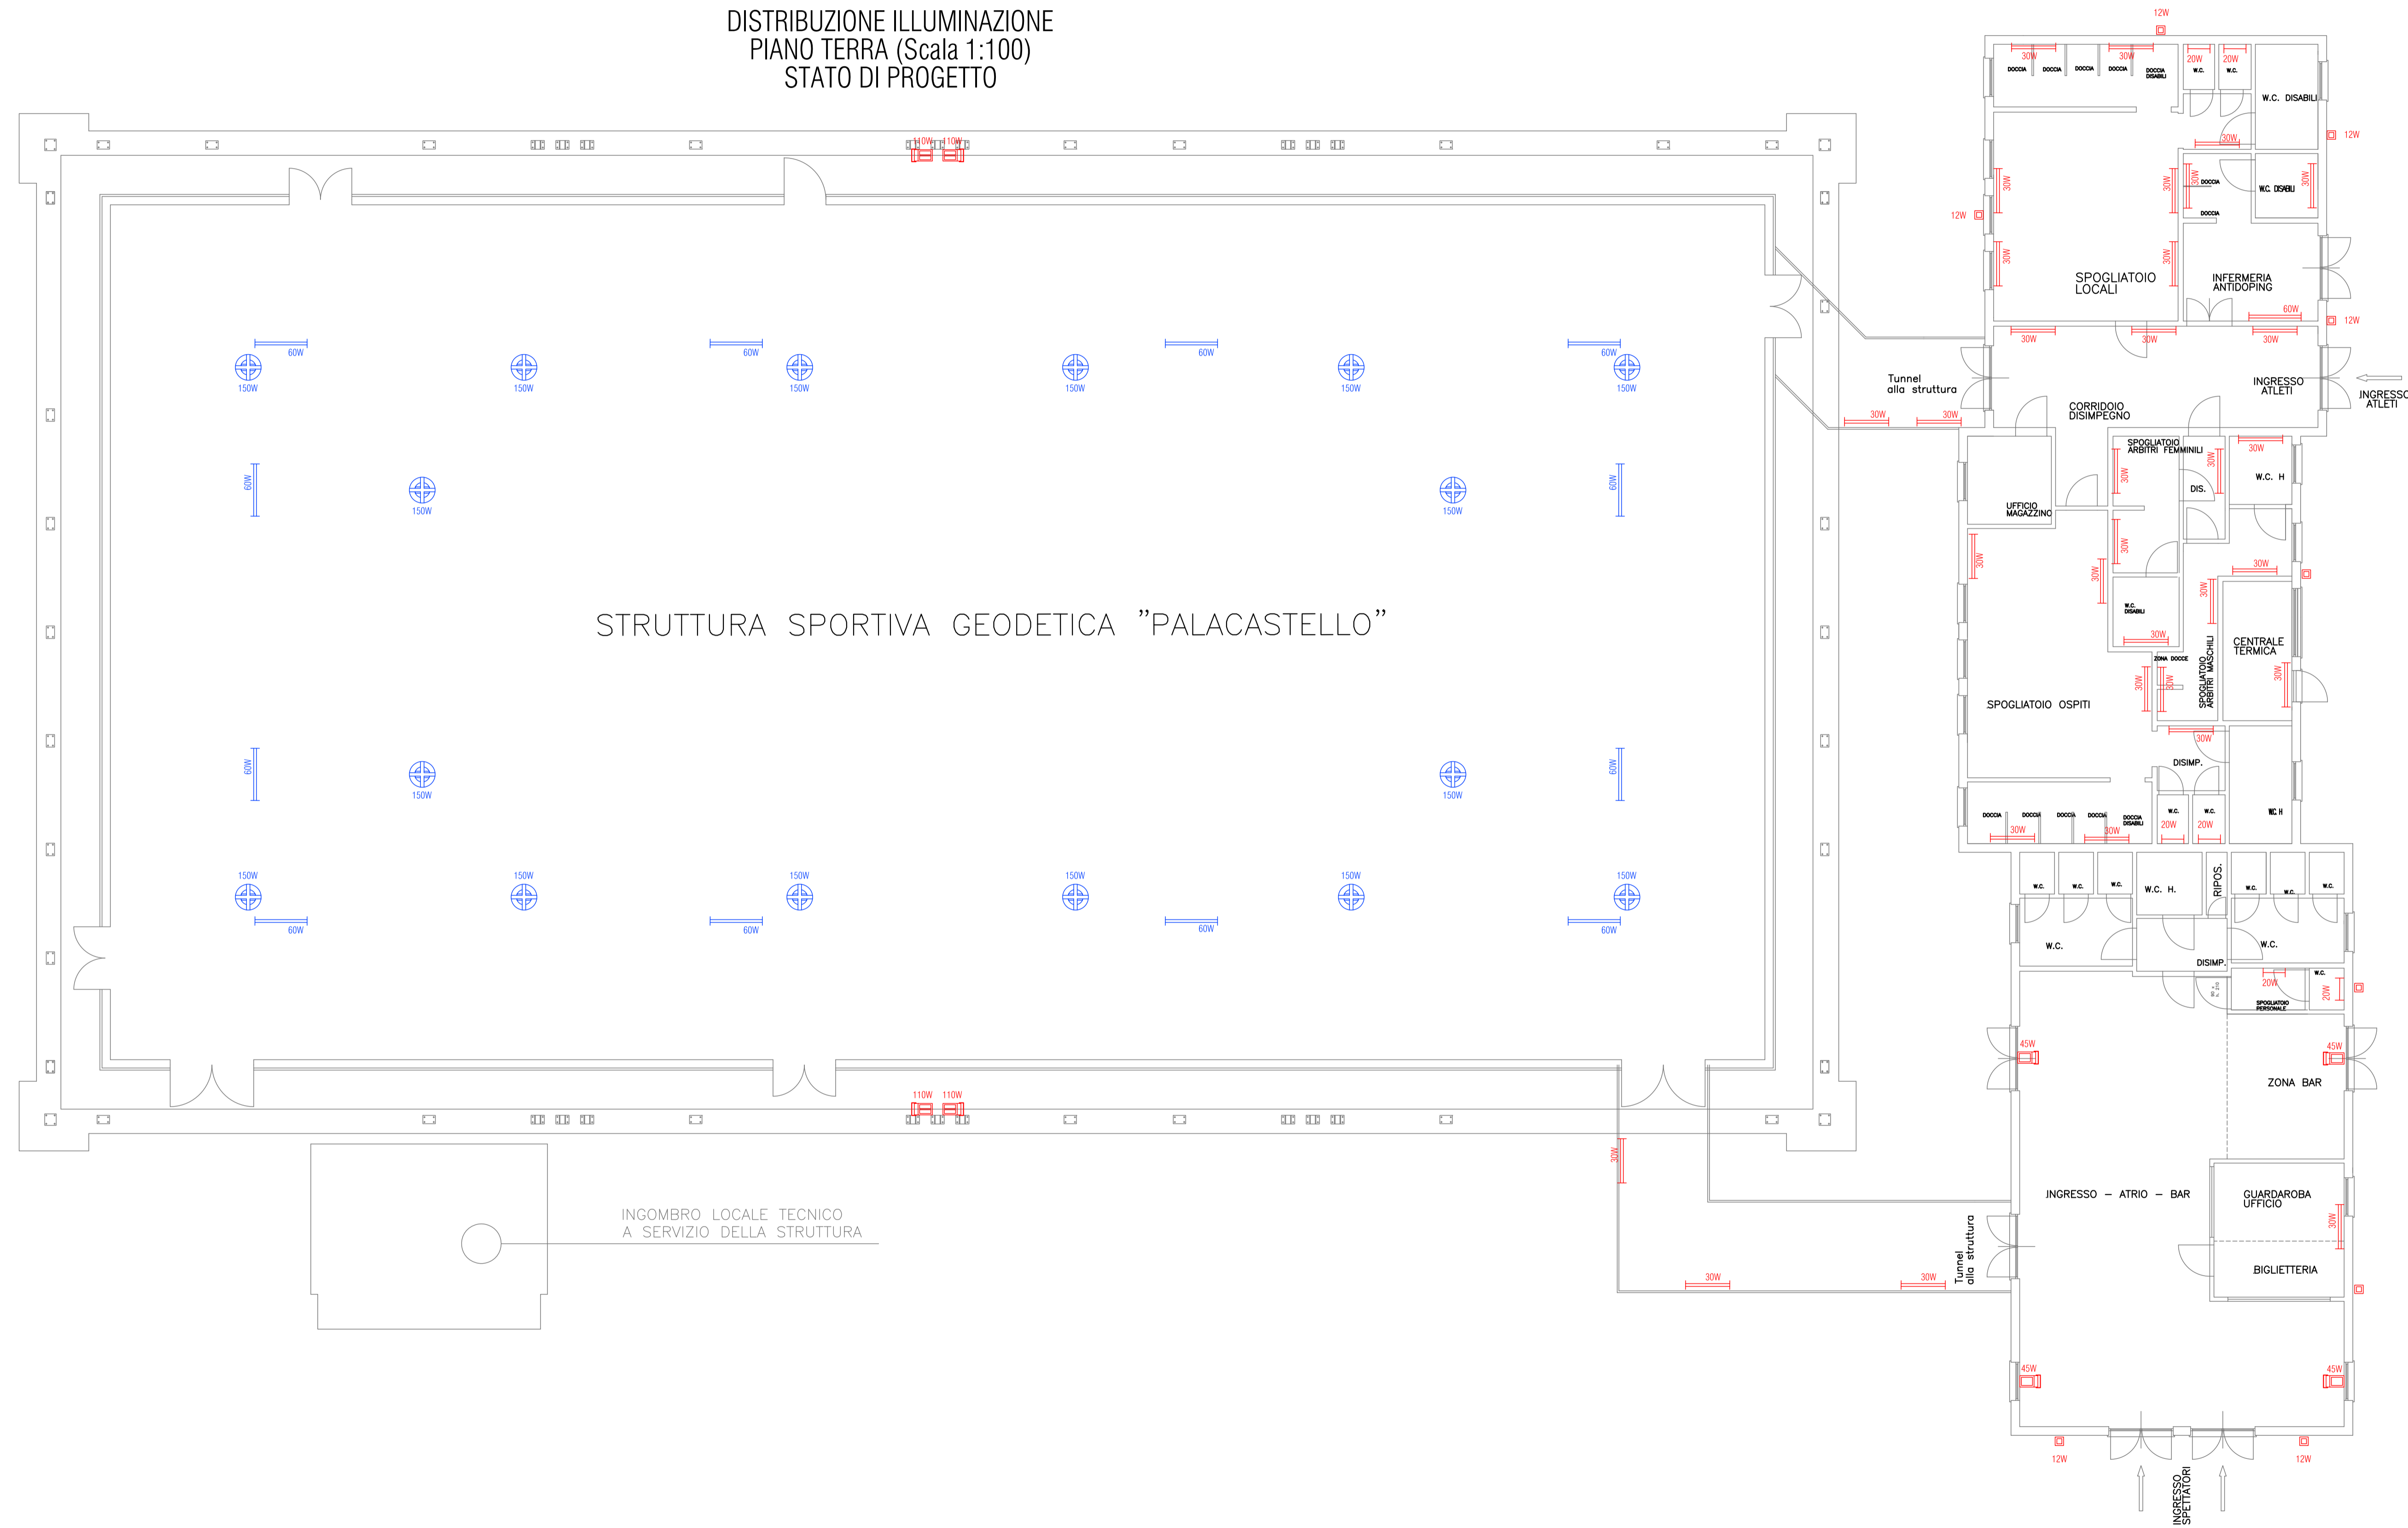

LEGENDA SIMBOLI

	PLAFONIERA LED 60W 4000K 1500mm		PROIETTORE LED 110W INSTALLATO A PARETE
	PLAFONIERA LED 20W 4000K INSTALLATA A PARETE		PROIETTORE LED 45W INSTALLATO A PARETE
	PLAFONIERA LED 30W 4000K INSTALLATA A PARETE		APPARECCHIO ILLUMINANTE LED 12W 4000K INST. A PARETE
	APPARECCHIO ILLUMINANTE LED A SOFFITTO 150W 4000K 90°		



PROPOSTA DI PARTENARIATO PUBBLICO PRIVATO

Ai sensi dell'articolo 183 comma 15 D.lgs 50/2016 afferente al servizio energia termica ed elettrica e all'efficientamento energetico degli edifici del Comune di Castel San Giovanni - REV MAGGIO 2021

SEZIONE	2 - PROGETTO DI FATTIBILITA' TECNICA ED ECONOMICA
DOCUMENTO	2.6 - Elaborati grafici
EDIFICIO/IMP.	PALACASTELLO / ILLUMINAZIONE - STATO DI PROGETTO
NOME FILE	2.6_ELE_016_SdP.dwg

CODICE	2.6_ELE_016_SdP.dwg	SCALA	1:100
---------------	---------------------	--------------	-------

Proponente	Progettista